

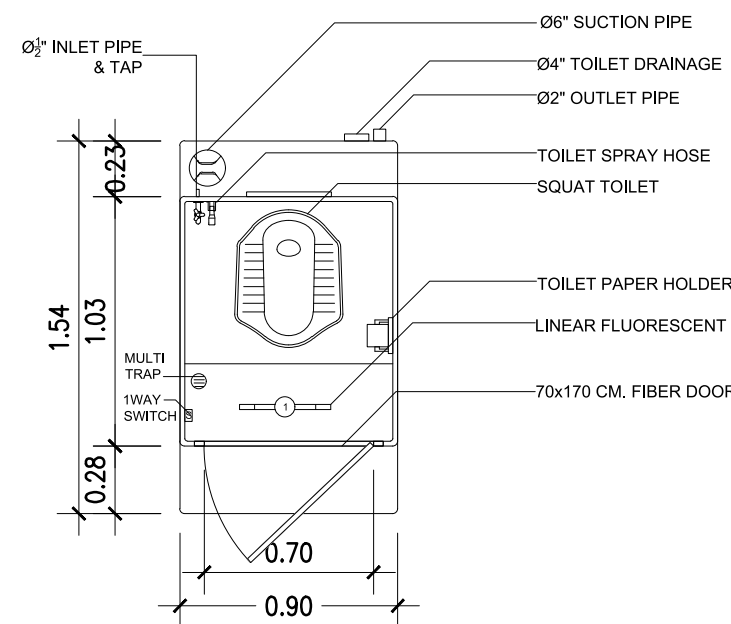


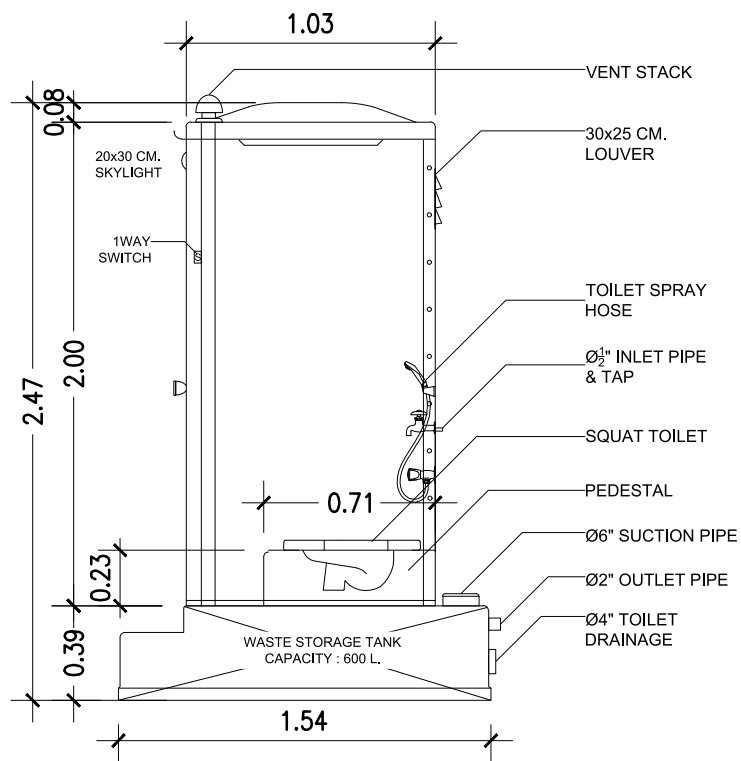


LAYOUT PLAN

SCALE 1:20

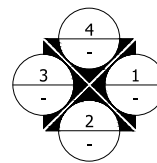


SECTION VIEW 1

SCALE 1:20

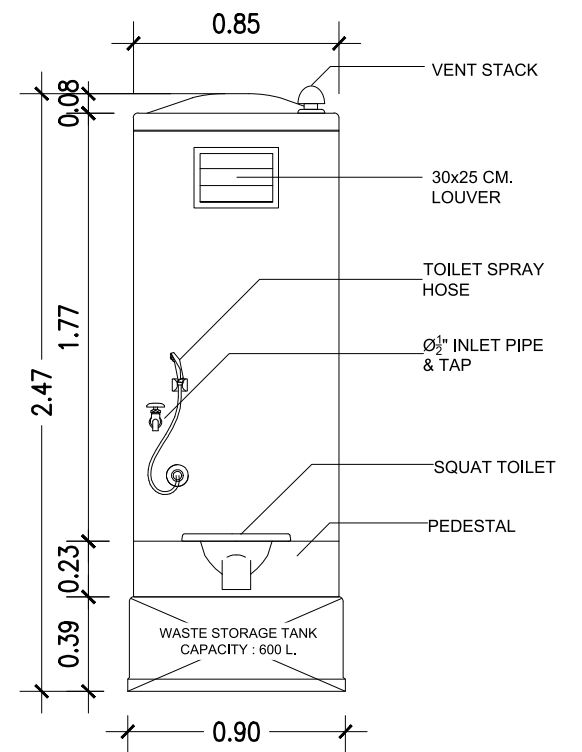


SECTION VIEW 2


SCALE 1:20

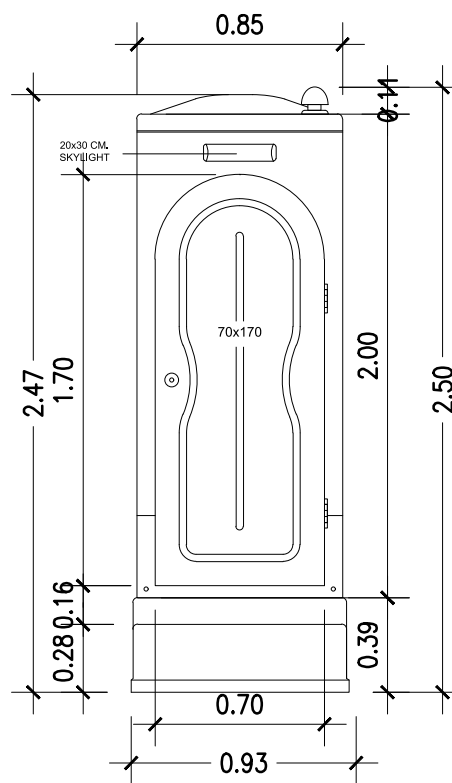

FRONT ELEVATION

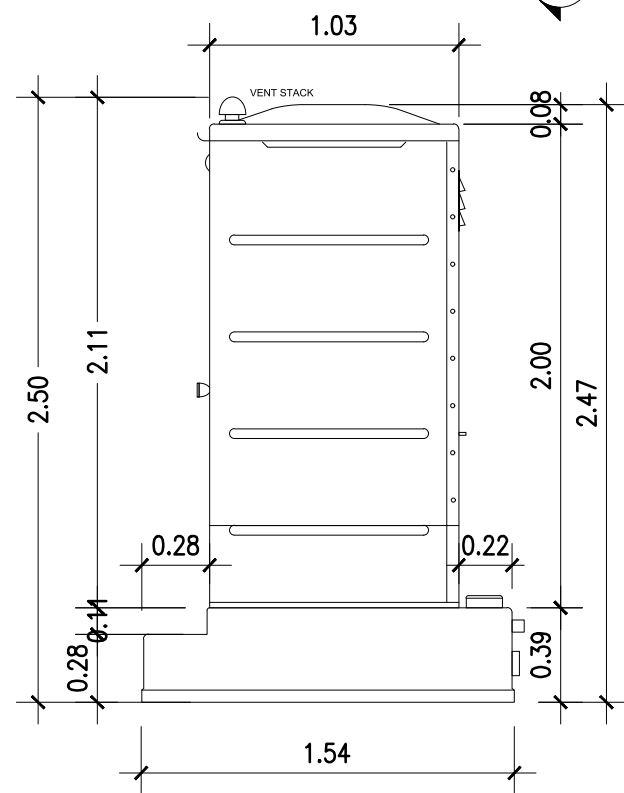

RIGHT ELEVATION

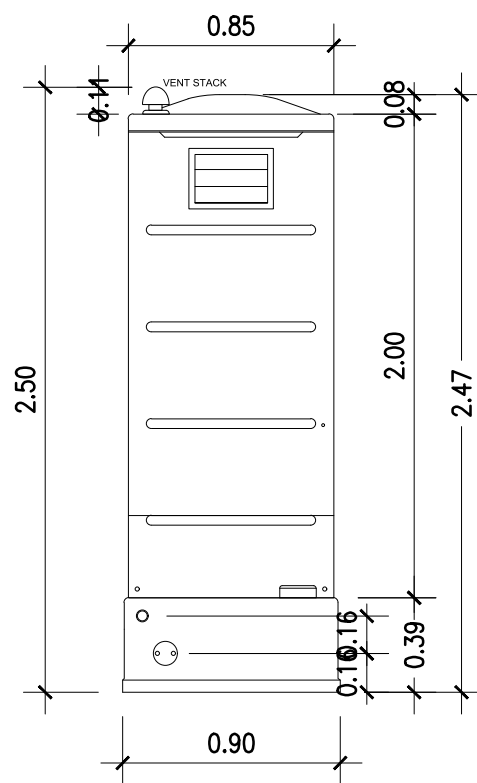

BACK ELEVATION



PROJECT		ARCHITECTS		ได้ตรวจสอบความถูกต้องของแบบทุกหน้าเรียบร้อยแล้ว และอนุมัติตามแบบนี้ (.....)/...../.....		All design and drawings are the property of seastrade company limited. Not allowed to be used or reproduced without their written permission. แบบทั้งหมดเป็นลิขสิทธิ์ของบริษัท SEASTRADE จำกัด ห้ามนำไปใช้และเผยแพร่โดยไม่ได้รับอนุญาต		SHEET NO. 1	  ISO 9001:2015 CERTIFIED COMPANY	 Seastrade Company Limited 25/1 Sukhaphiban 2 Rd., Prawet, Prawet,Bangkok 10250 Call: 02-332-7767-9 Fax: 02-332-7208 Email: contact@seastrade.co.th Website: www.seastrade.co.th	
CUSTOMER		ENGINEERS									
LOCATION		DRAFTS									
MODEL	ห้องน้ำไฟเบอร์กลาสสำเร็จรูป	DESIGNERS		REVISION	1	DATE	DRAWING TITLE				แปลนพื้น + รูปด้าน 1,2,3,4
APPROVED		APPROVED					PROJECT NO.				
								ISSUE DATE			
								SCALE	A3 1:75		
								FM-EN-01 Revision No.02			