



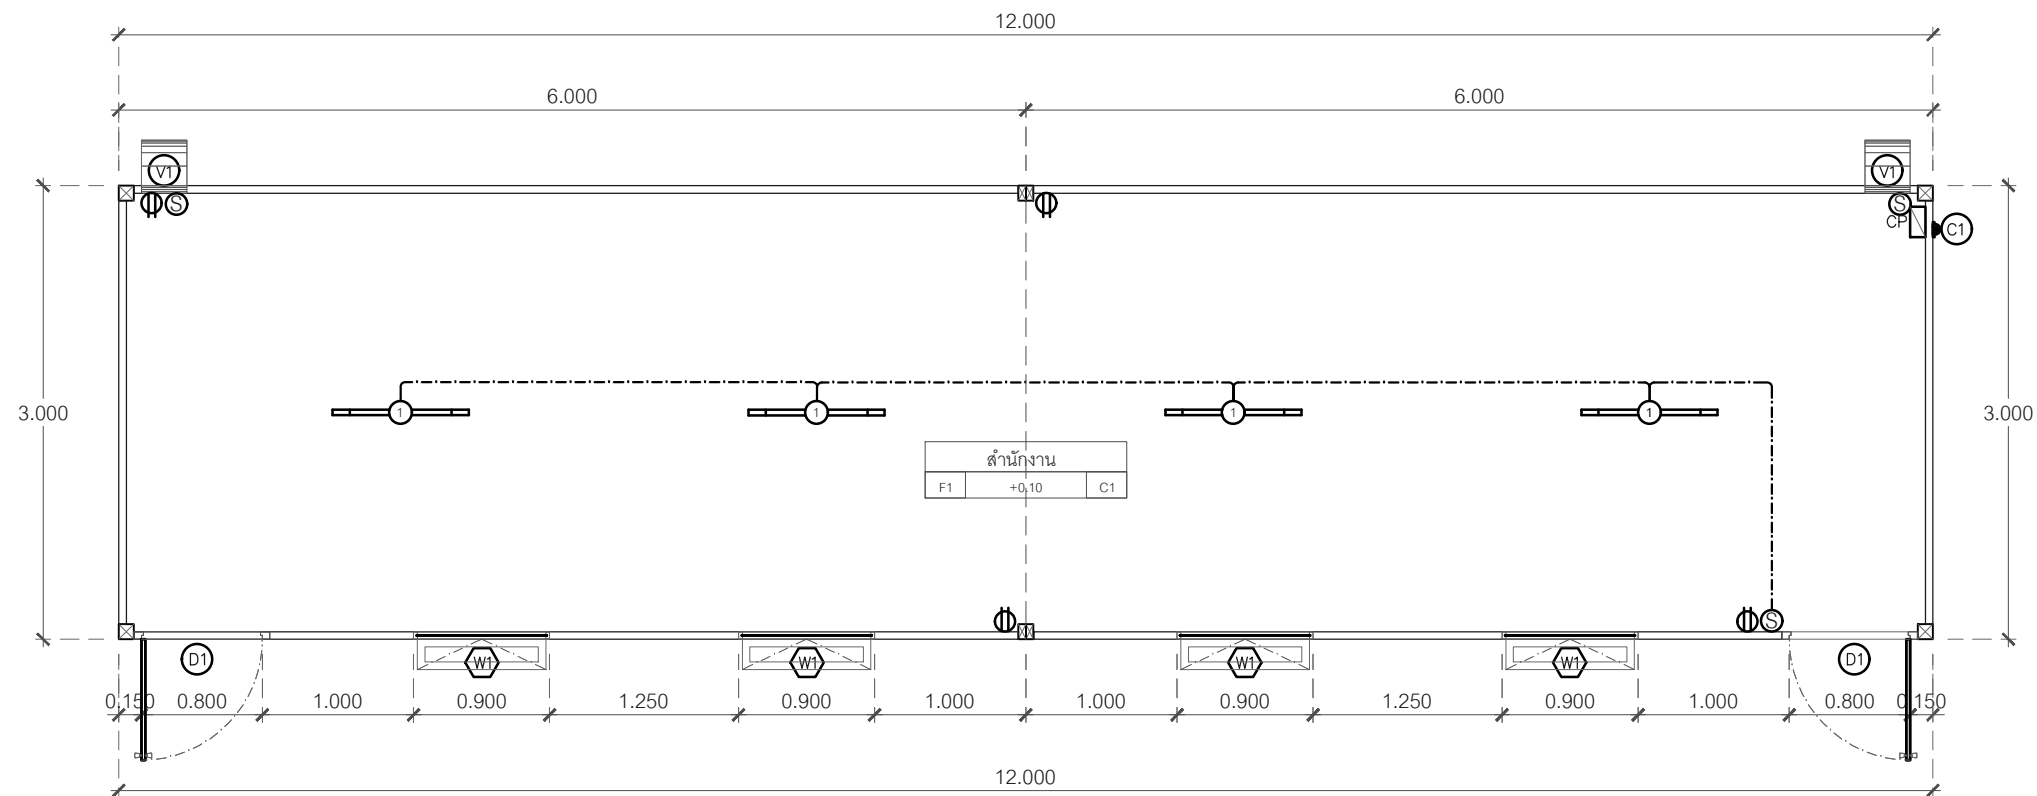


อุปกรณ์มาตรฐาน	
F1	พื้นโพลีเอสเตอร์สีเทาปูทับด้วยกระเบื้องยาง Dynoflex Grey D-17
D1	ชุดประตู (Isowall) พร้อมวงกบ (0.80x2.00 ม.)
W1	หน้าต่างกรอบอลูมิเนียมบานกระทุ้ง (0.90x0.90 ม.)
---	LOPE LIGHT
1	ชุดหลอดไฟ Settronic LED 1x18 วัตต์
V1	พัดลมดูดอากาศ Hatari ขนาด 8" พร้อมสวิทช์
S	สวิทช์ไฟฟ้า +1.20 m.
C1	พาวเวอร์ปลั๊ก
⊕	ชุดปลั๊กไฟฟ้า
CP	ชุดแผงควบคุมไฟฟ้าพร้อมเบรกเกอร์




PROJECT		ARCHITECTS		ได้ตรวจสอบความถูกต้องของแบบทุกหน้าเรียบร้อยแล้ว และอนุมัติตามแบบนี้ (.....)/...../.....		All design and drawings are the property of seastrade company limited. Not allowed to be used or reproduced without their written permission. แบบทั้งหมดเป็นลิขสิทธิ์ของบริษัท SEASTRADE จำกัด ห้ามนำไปใช้และเผยแพร่โดยไม่ได้รับอนุญาต		SHEET NO. 1		 ISO 9001:2015 CERTIFIED COMPANY FM-EN-01 Revision No.02	 Seastrade Company Limited 25/1 Sukhaphiban 2 Rd., Prawet, Prawet,Bangkok 10250 Call: 02-332-7767-9 Fax: 02-332-7208 Email: contact@seastrade.co.th Website: www.seastrade.co.th
CUSTOMER		ENGINEERS									
LOCATION		DRAFTS									
MODEL	SO-1231	DESIGNERS		REVISION	1	DATE	DRAWING TITLE	แปลนพื้น			
APPROVED		APPROVED				PROJECT NO.					
						ISSUE DATE					
						SCALE	A3 1:50				

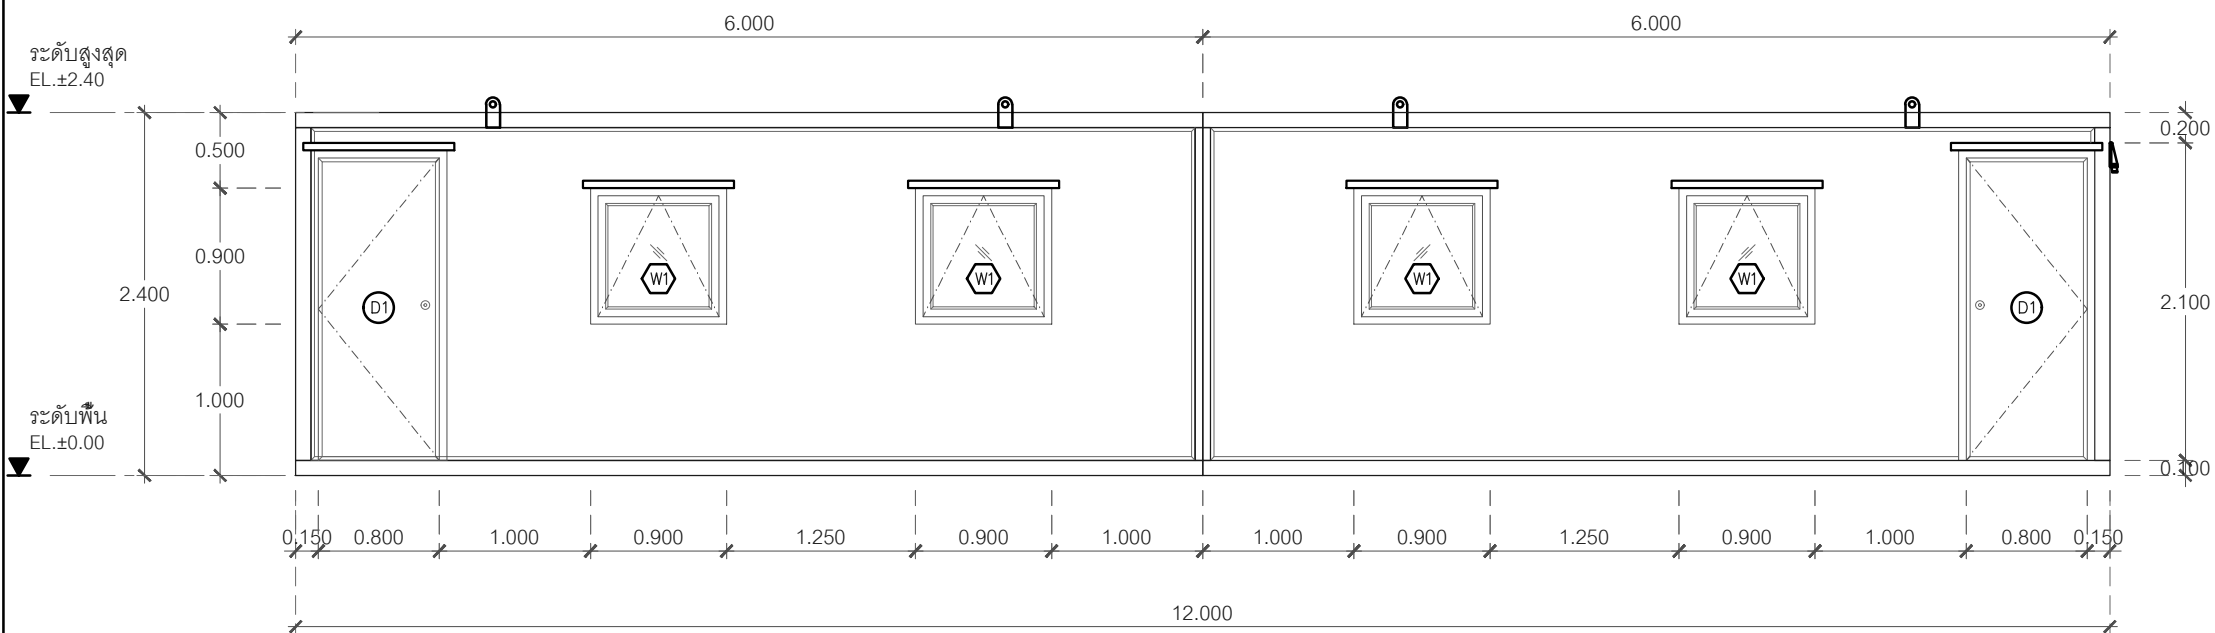


1
แบบรูปด้าน 1
มาตราส่วน 1:50

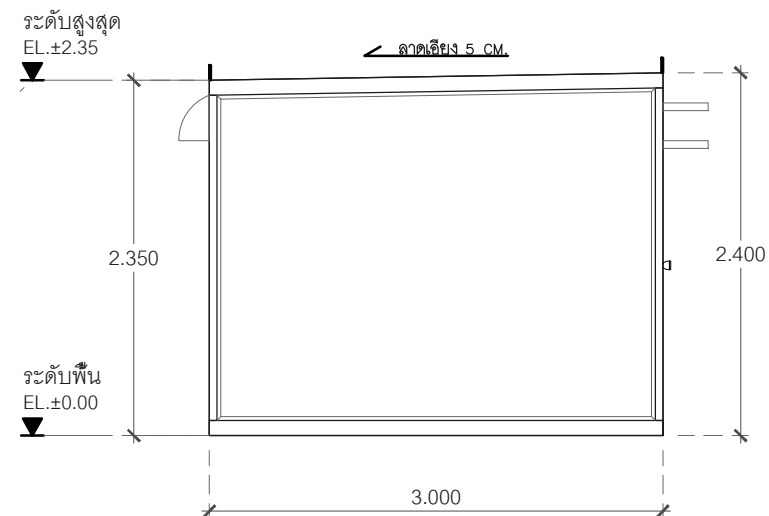

2
แบบรูปด้าน 2
มาตราส่วน 1:50

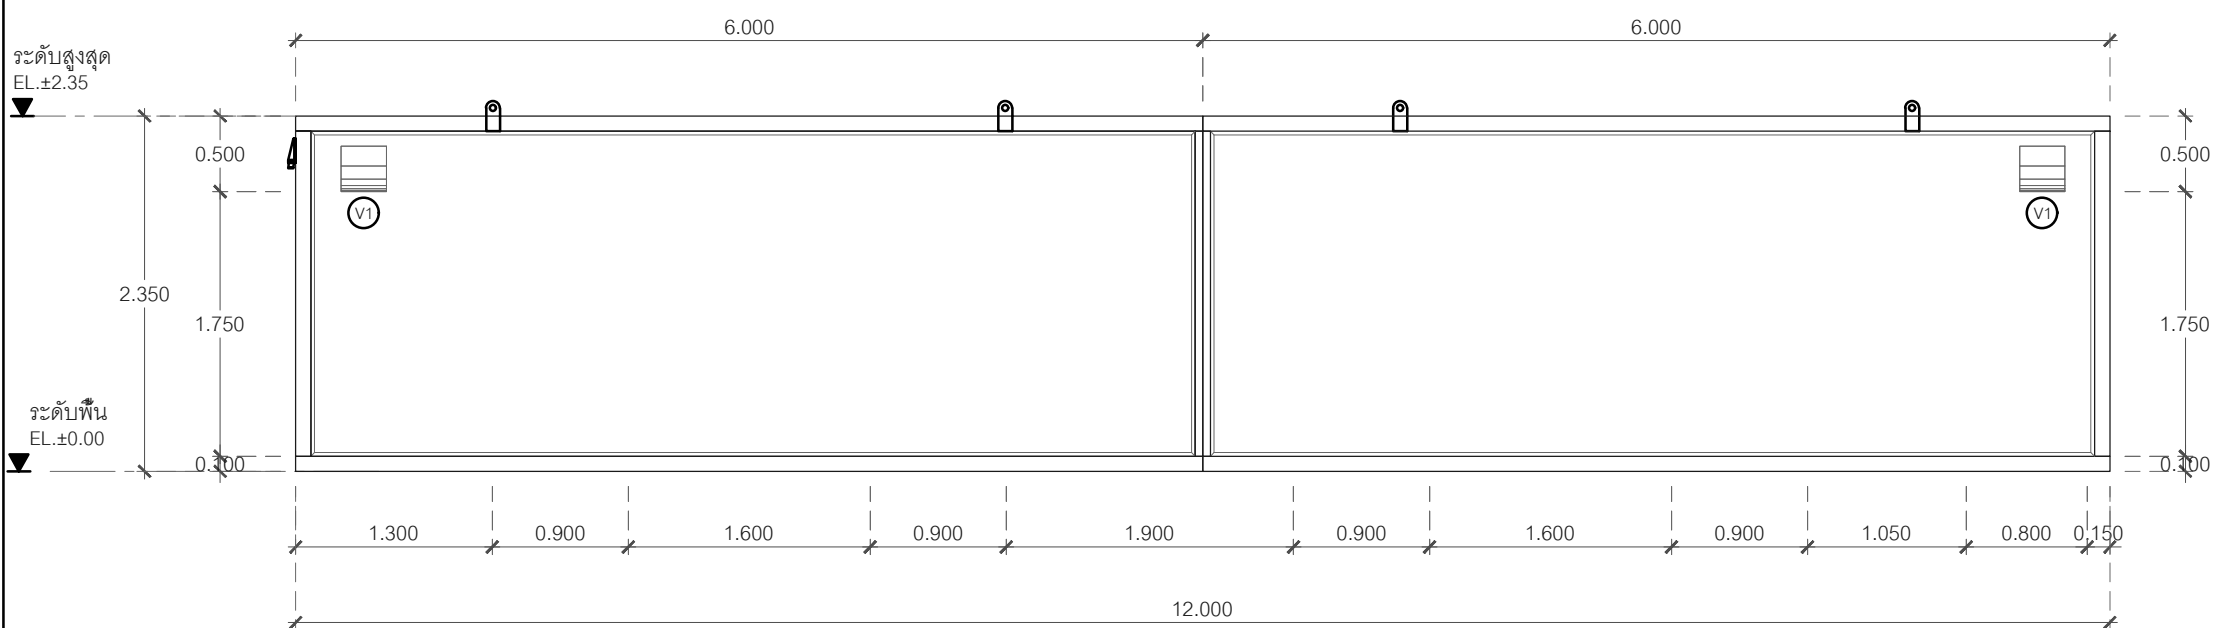

3
แบบรูปด้าน 3
มาตราส่วน 1:50

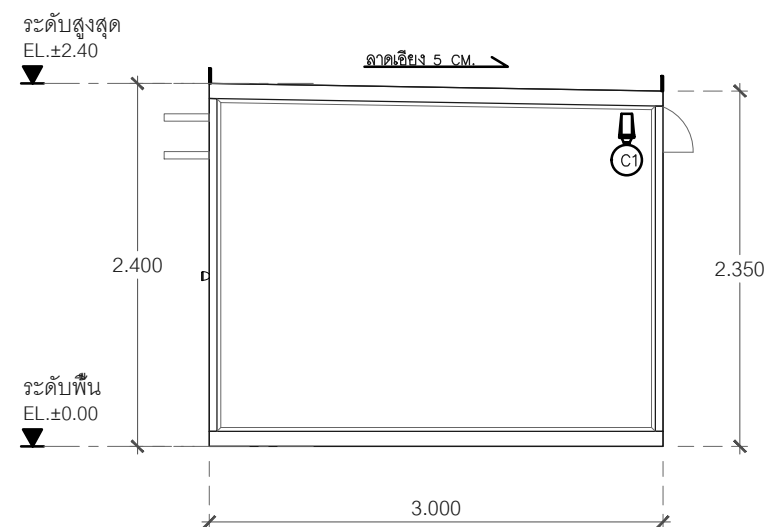

4
แบบรูปด้าน 4
มาตราส่วน 1:50

PROJECT		ARCHITECTS		ได้ตรวจสอบความถูกต้องของแบบทุกหน้าเรียบร้อยแล้ว และอนุมัติตามแบบนี้ (.....)/...../.....		All design and drawings are the property of seastrade company limited. Not allowed to be used or reproduced without their written permission. แบบทั้งหมดเป็นลิขสิทธิ์ของบริษัท SEASTRADE จำกัด ห้ามนำไปใช้และเผยแพร่โดยไม่ได้รับอนุญาต		SHEET NO.	2	  ISO 9001:2015 CERTIFIED COMPANY	 Seastrade Company Limited 25/1 Sukhaphiban 2 Rd., Prawet, Prawet,Bangkok 10250 Call: 02-332-7767-9 Fax: 02-332-7208 Email: contact@seastrade.co.th Website: www.seastrade.co.th
CUSTOMER		ENGINEERS									
LOCATION		DRAFTS									
MODEL	SO-1231	DESIGNERS		REVISION	1	DATE	DRAWING TITLE	รูปด้าน 1,2,3,4			
APPROVED		APPROVED				PROJECT NO.					
						ISSUE DATE					
							SCALE	A3 1:50			
									FM-EN-01 Revision No.02		