




อุปกรณ์มาตรฐาน	
Ⓚ1	ชุดประตูกระจกกรอบอะลูมิเนียมสวิตช์ 2.00x2.60 ม.
Ⓚ2	ชุดประตูกระจกกรอบอะลูมิเนียมบานเลื่อน 2.00x2.20 ม.
Ⓚ3	ชุดประตูกระจกกรอบอะลูมิเนียมบานสวิง 0.90x2.20 ม.
Ⓚ4	ชุดประตู ISOWALL 0.80x2.00 ม.
Ⓚ5	ชุดประตู PVC 0.70x1.80 ม.
Ⓚ6	ชุดประตู UPVC 0.70x2.00 ม.
Ⓚ7	ชุดประตูบานเลื่อนกระจกเทมเปอร์ 1.40x1.85 ม.
Ⓚ8	ชุดประตู UPVC ลายไม้ 0.80x2.00 ม.
Ⓚ1	ชุดหน้าต่างบานบานช่องแสง/กระทั่ง 1.20x2.60 ม.
Ⓚ2	ชุดหน้าต่างอะลูมิเนียมบานเลื่อน 1.80x1.00 ม.
Ⓚ3	หน้าต่างบานกระทั่ง 0.40x0.30 ม.
①	ชุดหลอดไฟ ตะแกรงโคมคู่ 2x36 วัตต์
②	ชุดโคมไฟกลม ซาลาเปา
③	ชุดโคมไฟทรงสองบนล่าง
④	Spotlight
Ⓜ	ชุดสวิทช์ปลั๊กไฟฟ้า +1.38
Ⓜ	ชุดปลั๊กไฟฟ้า +0.30
Ⓜ	ชุดแผงควบคุมไฟฟ้าพร้อมเบรกเกอร์ +2.15
Ⓚ1	พาวเวอร์ปลั๊ก

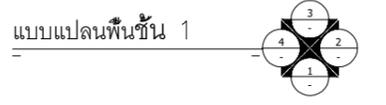

PROJECT	ARCHITECTS	ได้ตรวจสอบความถูกต้องของแบบทุกหน้าเรียบร้อยแล้ว และอนุมัติตามแบบนี้	SHEET NO.	1		
CUSTOMER	ENGINEERS					
LOCATION	DRAFTS	DRAWING TITLE	แปลนพื้น + ชั้น 1, 2, 3, 4	Seastrade Company Limited 25/1 Sukhaphiban 2 Rd., Prawet, Prawet, Bangkok 10250	
MODEL	DESIGNERS/...../.....				PROJECT NO.
APPROVED	APPROVED	REVISION	ISSUE DATE	SCALE	Call: 02-332-7767-9 Fax: 02-332-7208 Email: contact@seastrade.co.th Website: www.seastrade.co.th	
		1		A3 1:75	FM-EN-01 Revision No.02	

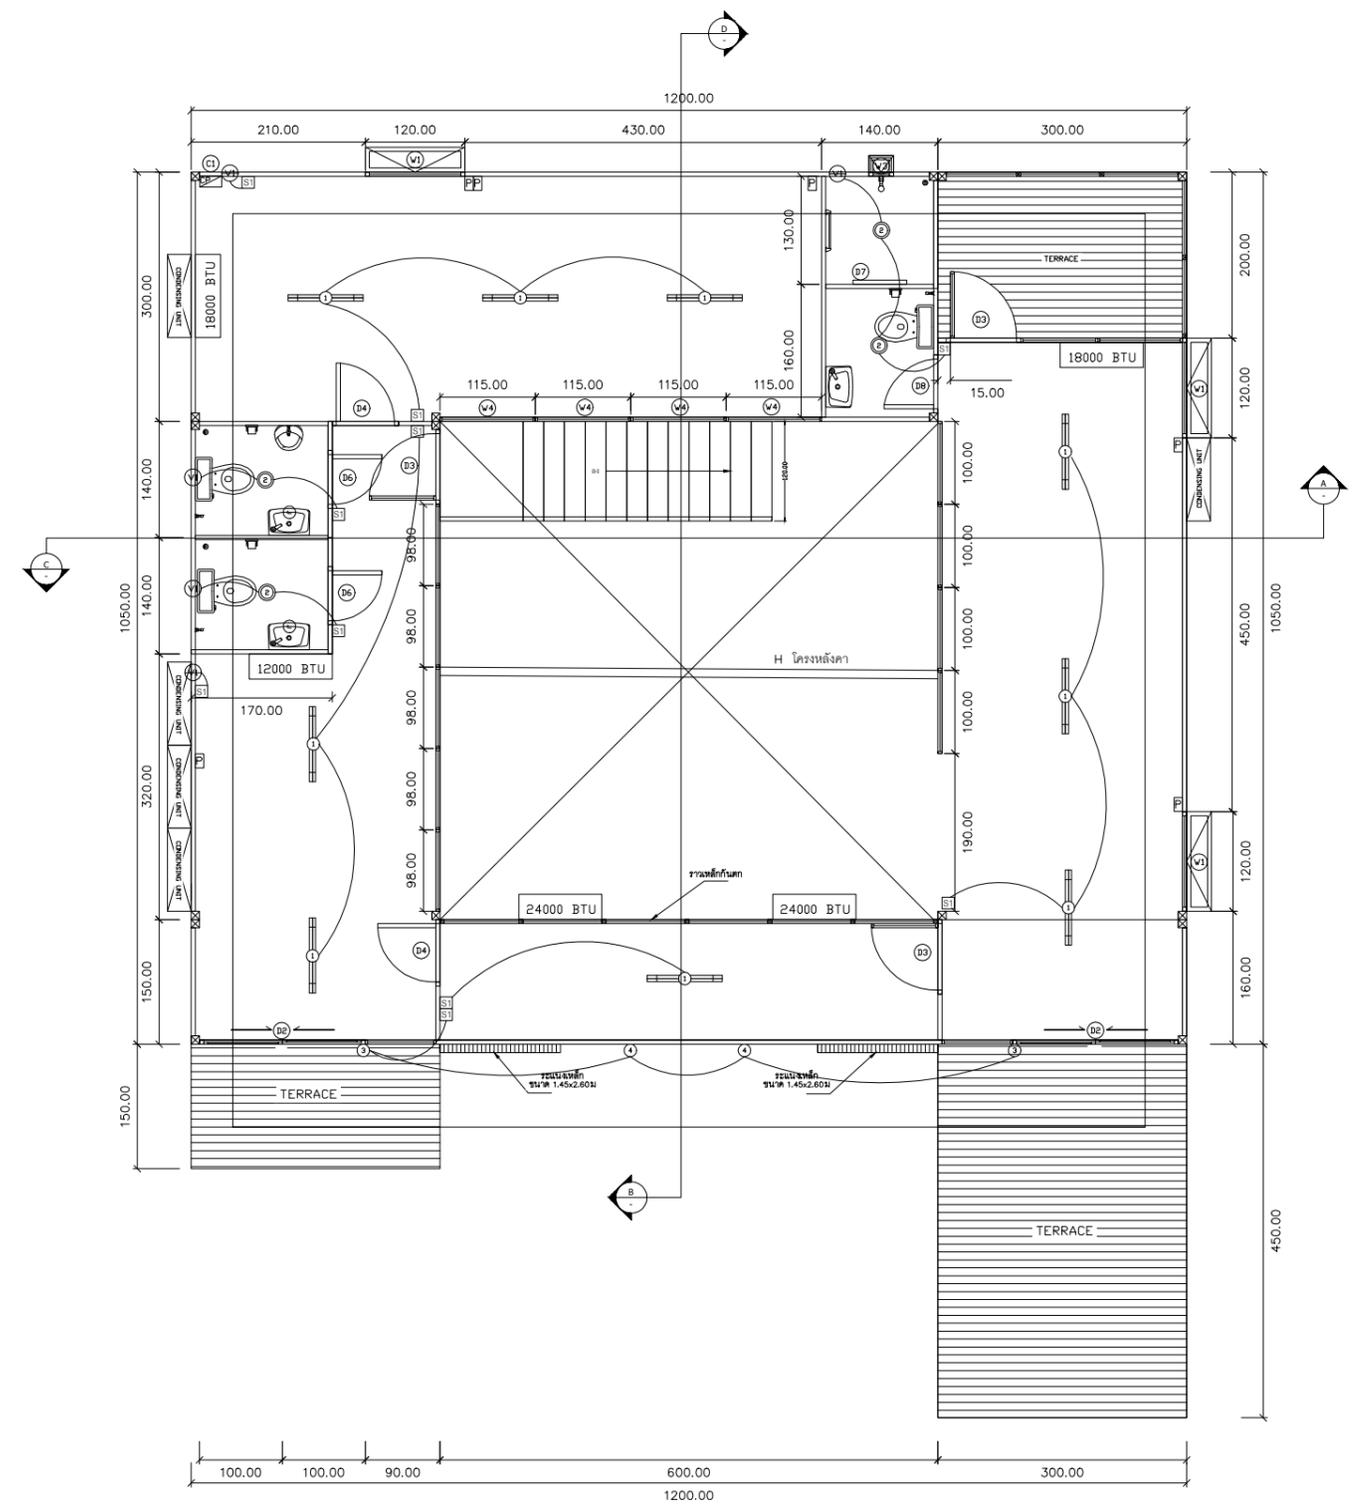

อุปกรณ์มาตรฐาน	
(D1)	ชุดประตูกระจกกรอบอะลูมิเนียมสวิตช์ 2.00x2.60 ม.
(D2)	ชุดประตูกระจกกรอบอะลูมิเนียมบานเลื่อน 2.00x2.20 ม.
(D3)	ชุดประตูกระจกกรอบอะลูมิเนียมบานสวิง 0.90x2.20 ม.
(D4)	ชุดประตู ISOWALL 0.80x2.00 ม.
(D5)	ชุดประตู PVC 0.70x1.80 ม.
(D6)	ชุดประตู UPVC 0.70x2.00 ม.
(D7)	ชุดประตูบานเลื่อนกระจกเทมเปอร์ 1.40x1.85 ม.
(D8)	ชุดประตู UPVC ลายไม้ 0.80x2.00 ม.
(W1)	ชุดหน้าต่างบานบานช่องแสง/กระจุก 1.20x2.60 ม.
(W2)	ชุดหน้าต่างอะลูมิเนียมบานเลื่อน 1.80x1.00 ม.
(W3)	หน้าต่างบานกระจุก 0.40x0.30 ม.
(1)	ชุดหลอดไฟ ตะแกรงโคมคู่ 2x36 วัตต์
(2)	ชุดโคมไฟกลม ซาลาเปา
(3)	ชุดโคมไฟรีด่องบนล่าง
(4)	Spotlight
(S)	ชุดสวิทช์ปลั๊กไฟฟ้า +1.38
(F)	ชุดปลั๊กไฟฟ้า +0.30
(CP)	ชุดแผงควบคุมไฟฟ้าพร้อมเบรคเกอร์ +2.15
(C1)	พาวเวอร์ปลั๊ก

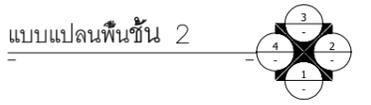

PROJECT	ARCHITECTS	ได้ตรวจสอบความถูกต้องของแบบทุกหน้าเรียบร้อยแล้ว และอนุมัติตามแบบนี้		All design and drawings are the property of seastrade company limited. Not allowed to be used or reproduced without their written permission.	SHEET NO.	2		
CUSTOMER	ENGINEERS						
LOCATION	DRAFTS/...../.....		แบบทั้งหมดเป็นลิขสิทธิ์ของบริษัท SEASTRADE จำกัด	DRAWING TITLE	แปลนพื้น + รูปด้าน 1,2,3,4	Seastrade Company Limited 25/1 Sukhaphiban 2 Rd., Prawet, Prawet, Bangkok 10250	
MODEL	DESIGNERS	REVISION	1	หามานำไปใช้และเผยแพร่โดยไม่ได้รับอนุญาต		PROJECT NO.		
APPROVED	APPROVED			DATE	ISSUE DATE		Fax: 02-332-7208	
					SCALE	A3 1:75	Email: contact@seastrade.co.th	
							Website: www.seastrade.co.th	